Dossier n° 19.041 **PLAN D'APPLICATION CADASTRALE** Planche 1/2 Département : 70 — Commune : PESMES	Maître d'ouvrage : A.F.A.F.A.F. Association Foncière d'Aménagement Foncier, Agricole et Forestier	Dossier n° 19.041 Le Plan : Plan	Géomètre : CJ Echelle : 1/5000 0 — 100 m	FJGE FRÉDÉRIC JAMET GÉOMÈTRES-EXPERTS Tél. 03 84 91 00 00 - Fax 03 84 91 00 01 E-mail : fredericjamet@wanadoo.fr

LEGENDE

Eléments Fonciers

Application cadastrale
Section"
Limite"

Les limites bleues d'un seul trait sont non cadastrales, elles ne résultent pas d'une application cadastrale.

Géomètre-Expert Foncier

A.F.A.F. N° 2009/1/0/0002
EURL Frédéric JAMET
Géomètre-Expert Foncier
7, Grande Rue - 70100 GRAY
Tél. 03 84 91 00 00 - Fax 03 84 91 00 01
e-mail : fredericjamet@wanadoo.fr

NOTA : Les limites parcellaires, autres que celles objet d'un bornage contradictoire, résultent d'une application cadastrale et ne sont donc pas juridiquement garanties.

LEGENDE :
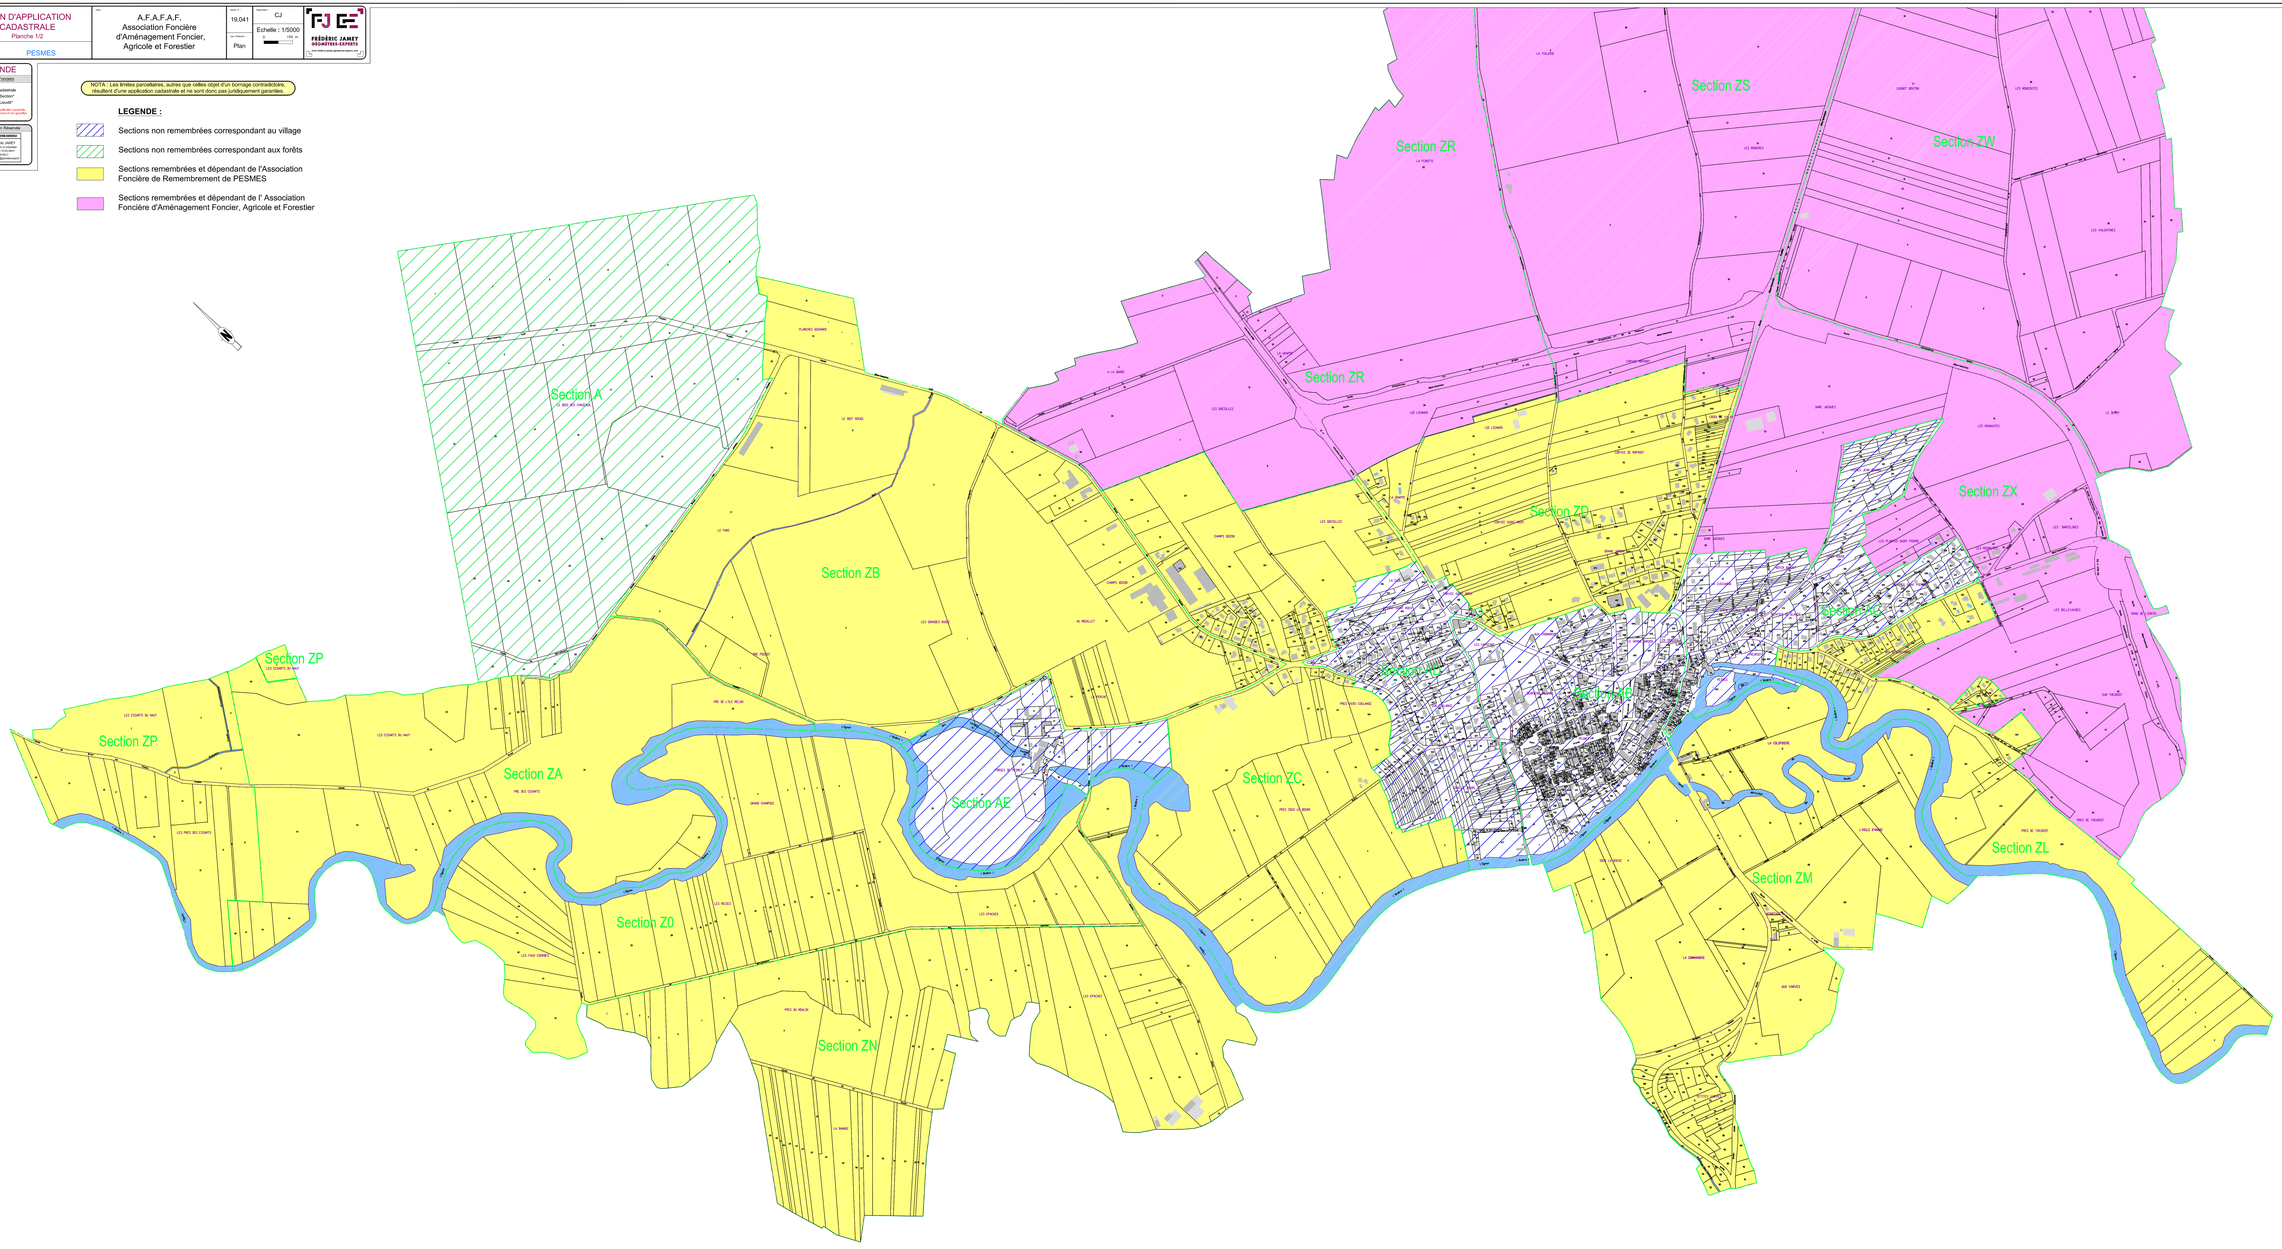
- Sections non remembrées correspondant au village
- Sections non remembrées correspondant aux forêts
- Sections remembrées et dépendant de l'Association Foncière de Remembrement de PESMES
- Sections remembrées et dépendant de l' Association Foncière d'Aménagement Foncier, Agricole et Forestier